



COMUNE DI BERGEGGI


LA GROTTA DI BERGEGGI

GROTTA DELLA GALLERIA DI BERGEGGI - 31 LI/SV

PROGETTO PER LA FRUIZIONE TURISTICA

STUDI PRELIMINARI

4
TAVOLA N°

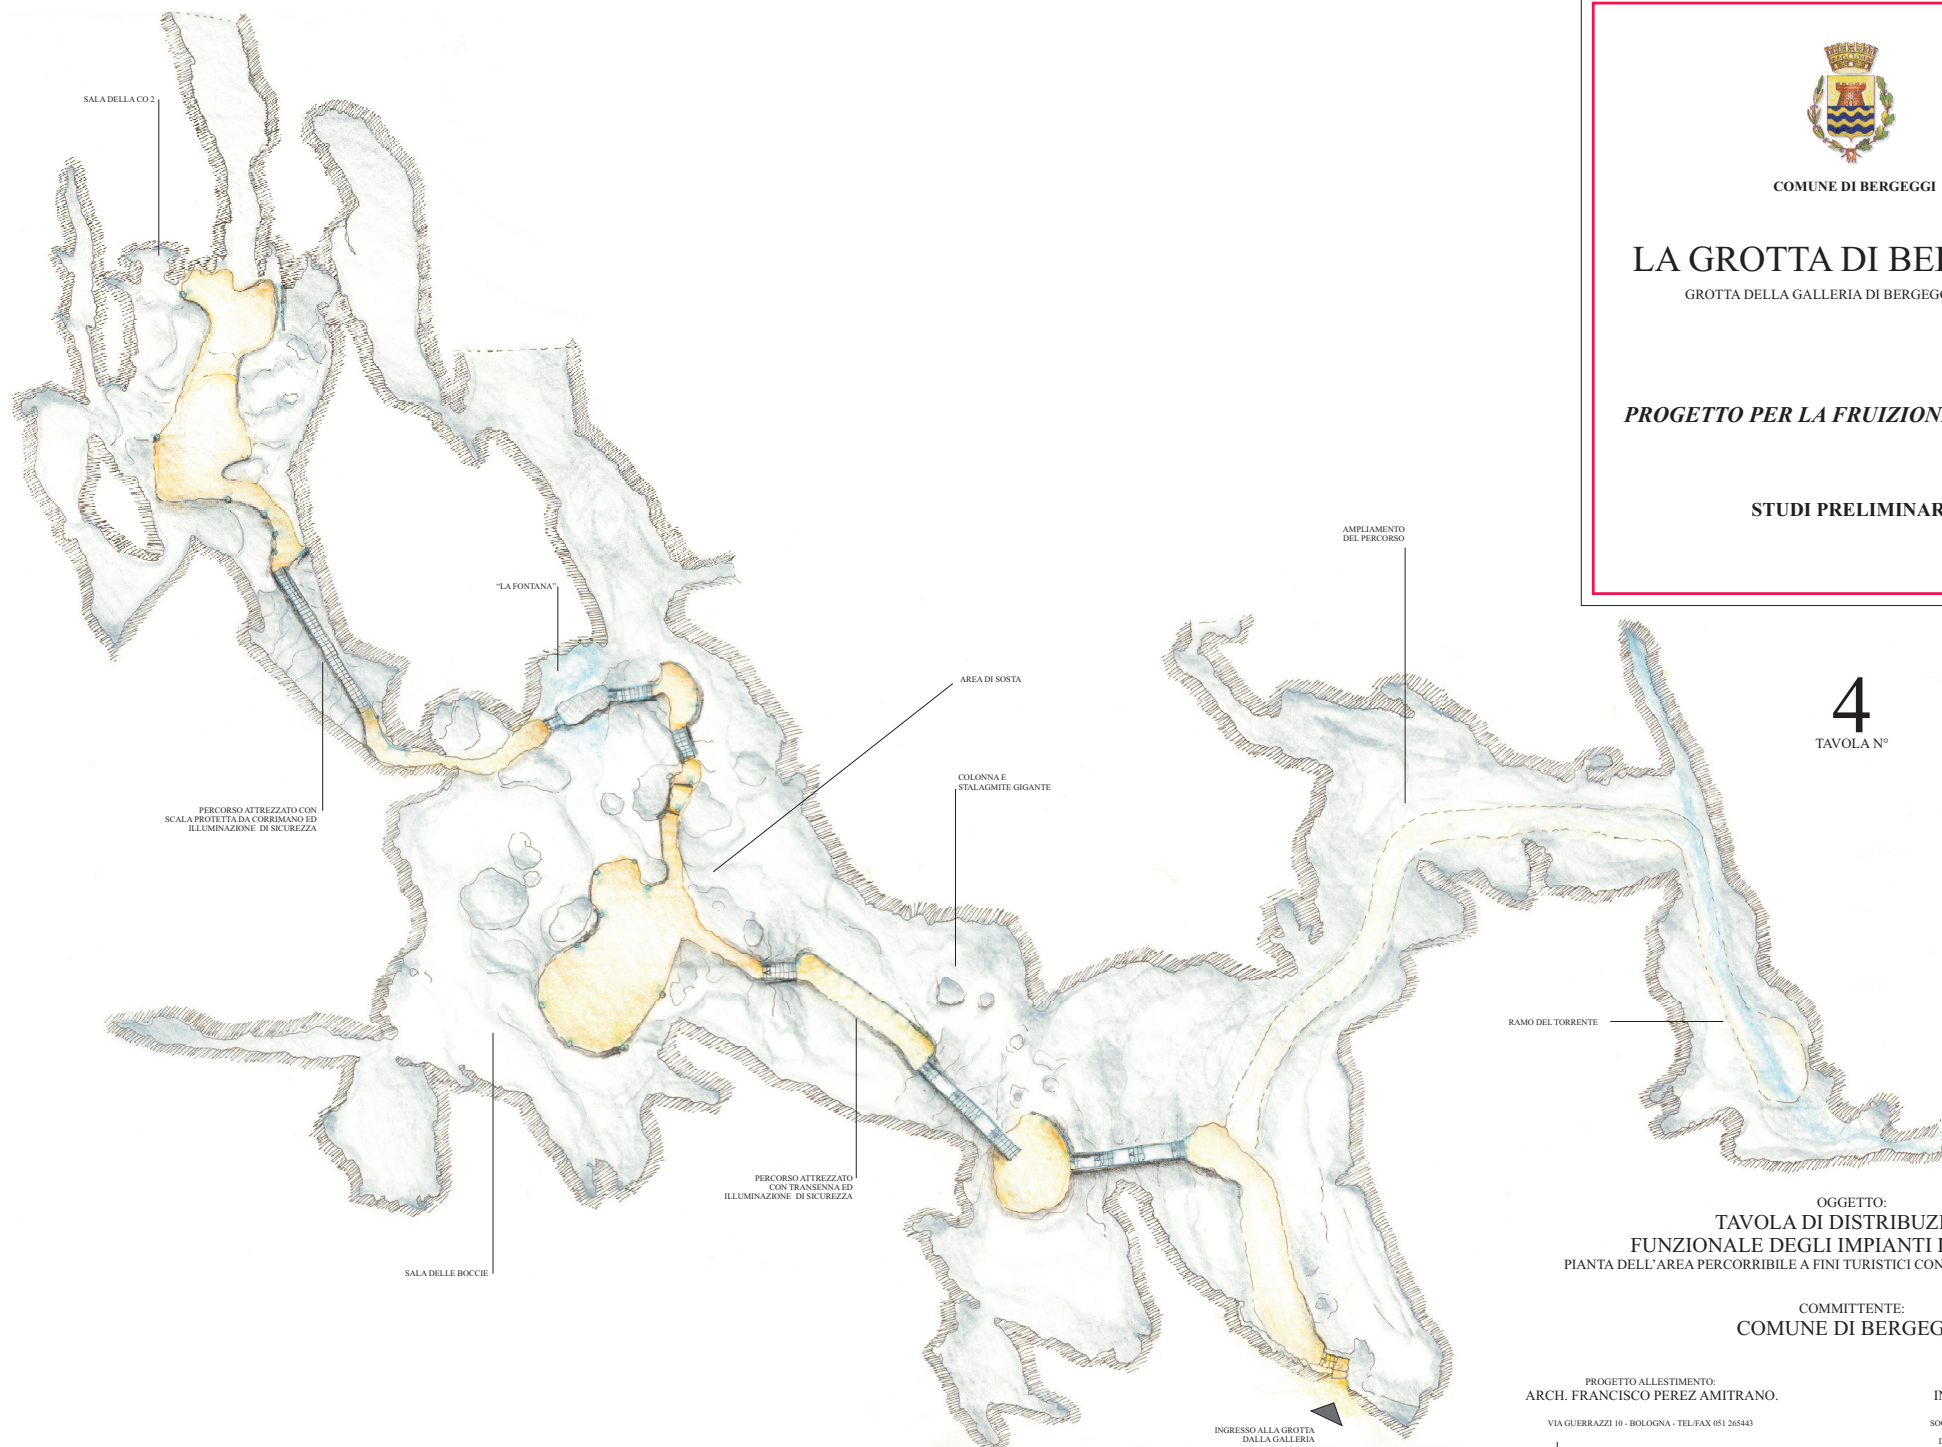

OGGETTO:
TAVOLA DI DISTRIBUZIONE
FUNZIONALE DEGLI IMPIANTI DI PERCORSO
PIANTA DELL'AREA PERCORRIBILE A FINI TURISTICI CON INGRESSO DALLA GALLERIA

COMMITTENTE:
COMUNE DI BERGEGGI

PROGETTO ALLESTIMENTO:
ARCH. FRANCISCO PEREZ AMITRANO.

VIA GUERRAZZI 10 - BOLOGNA - TEL/FAX 051 265443

STUDIO SPELEOLOGICO:
ING. RINALDO MASSUCCO.

SOCIETÀ SPELEOLOGICA ITALIANA ONLUS
DELEGAZIONE SPELEOLOGICA LIGURE
GRUPPO SPELEOLOGICO SAVONESE DLF



M: 0 5 10 15 20 25